


Type: 13

Verdieping: 7e Verdieping

Huisnummer: 248

Totale gebruiksoppervlak: 91,5 m²

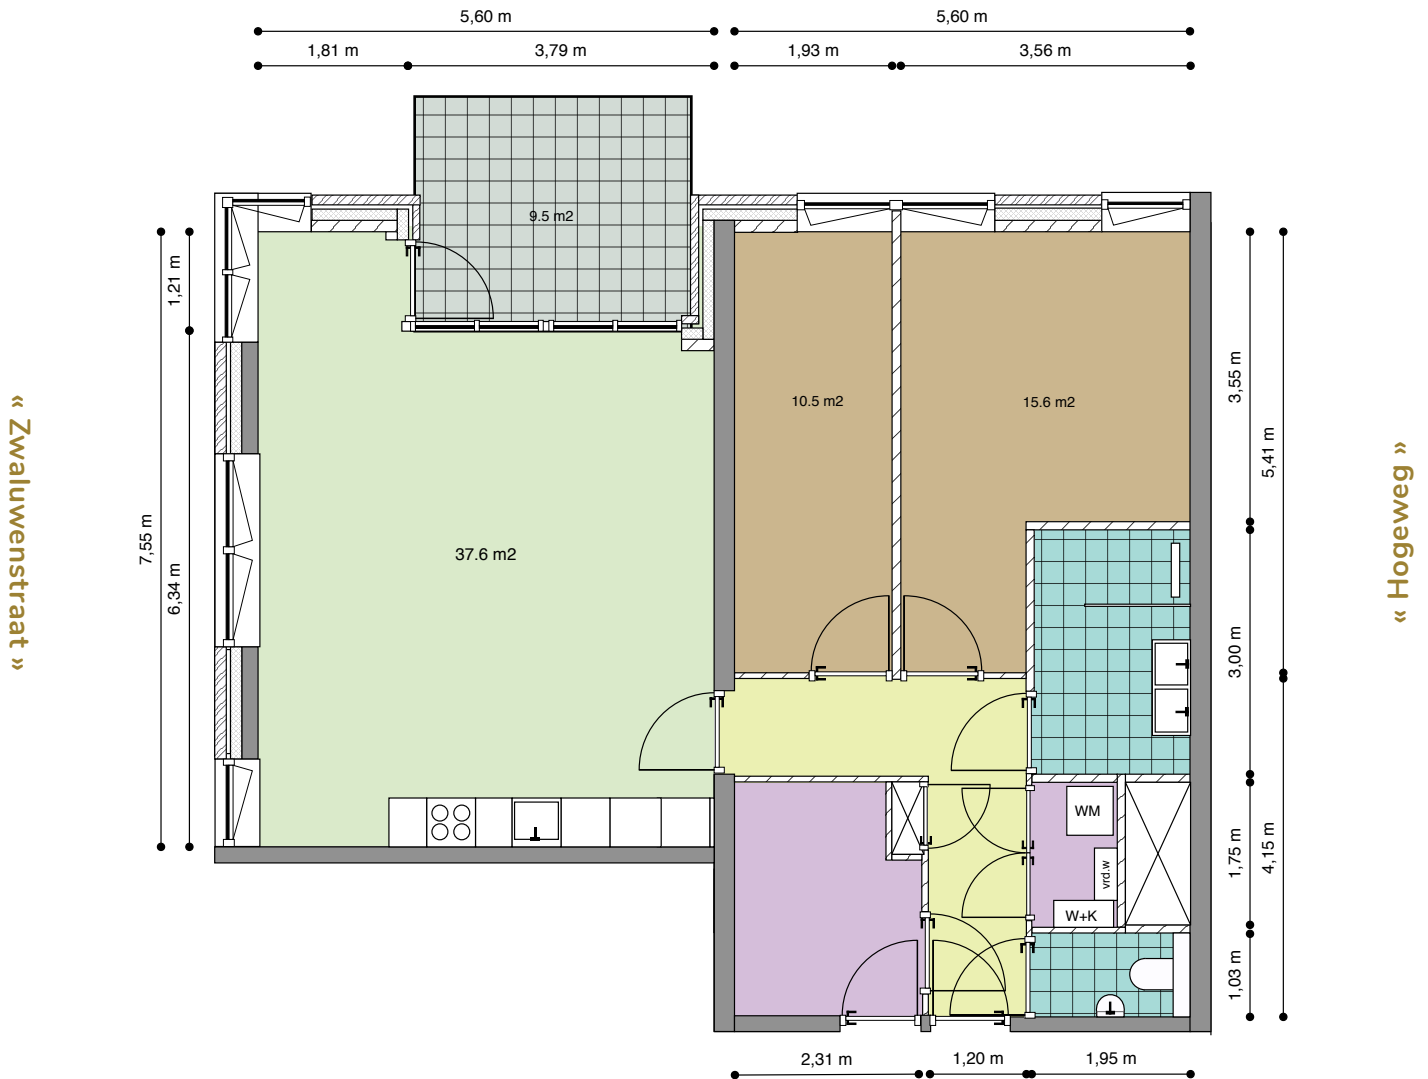

Legenda

Woonkamer/Keuken

Slaapkamer

Toilet/Badkamer

Hal/Overloop

Berging/Kast

Buitenruimte

vr.d.vv.: Verdeler vloerverwarming

wm: Opstelplaats wasapparatuur

w+k: Warmte + koude installatie




Buitenruimte gelegen
op het noordoosten

Type: 14


 




Verdieping: 7e Verdieping

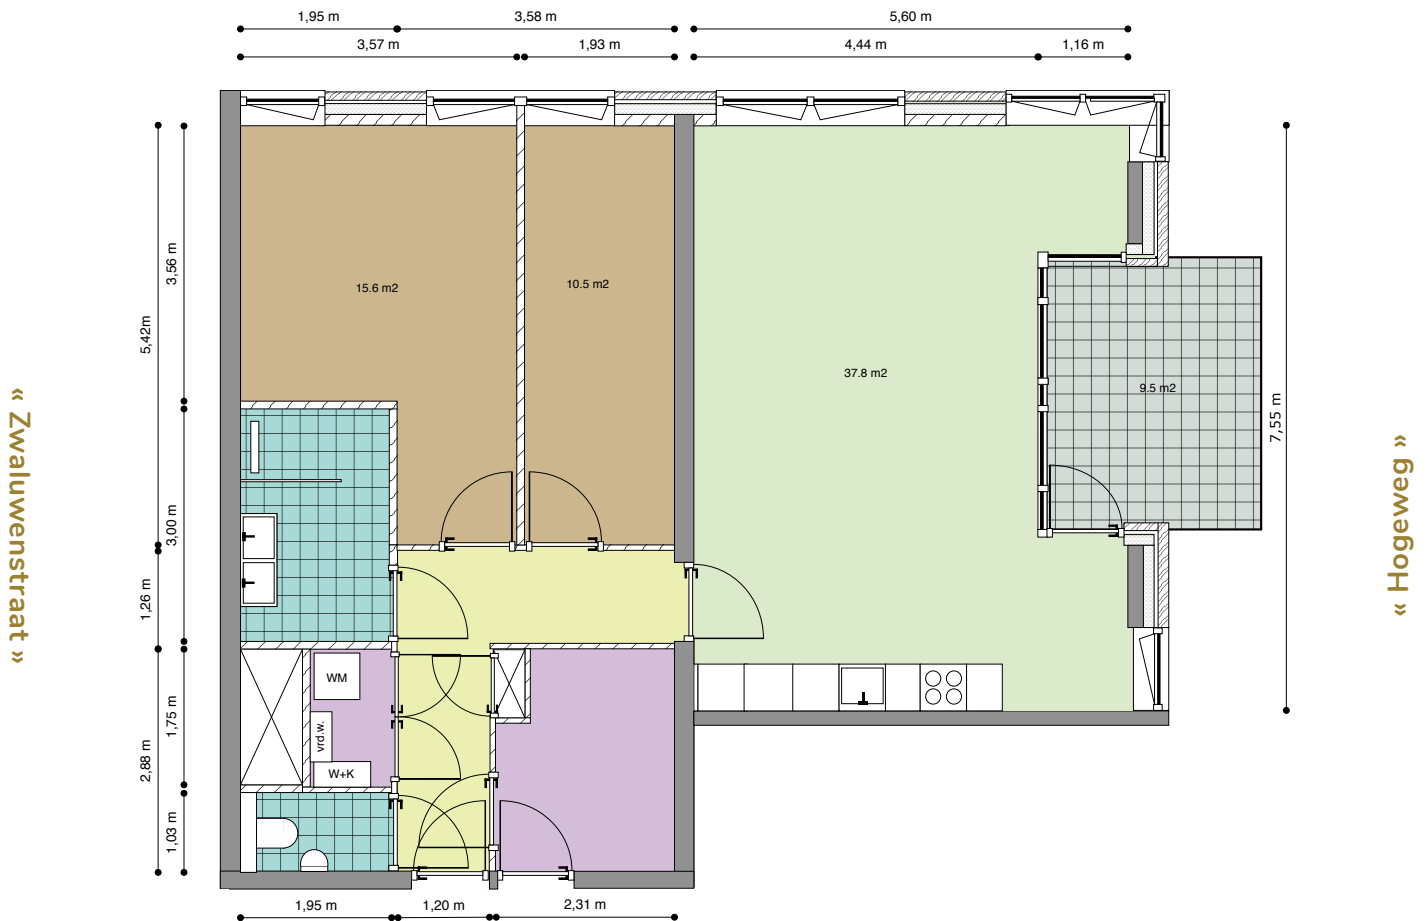Huisnummer: 260

Totale gebruiksoppervlak: 91,7 m²



Legenda

- | | | |
|---|--|--|
|  Woonkamer/Keuken |  Hal/Overloop | vrd.vv.: Verdeler vloerverwarming |
|  Slaapkamer |  Berging/Kast | wm: Opstelplaats wasapparatuur |
|  Toilet/Badkamer |  Buitenruimte | w+k: Warmte + koude installatie |



Buitenruimte gelegen
op het zuidoosten


Type: 15

Verdieping: **7e Verdieping**

Huisnummer: **246**


Totale gebruiksoppervlak: **84,4 m²**

« Zwaluwenstraat »

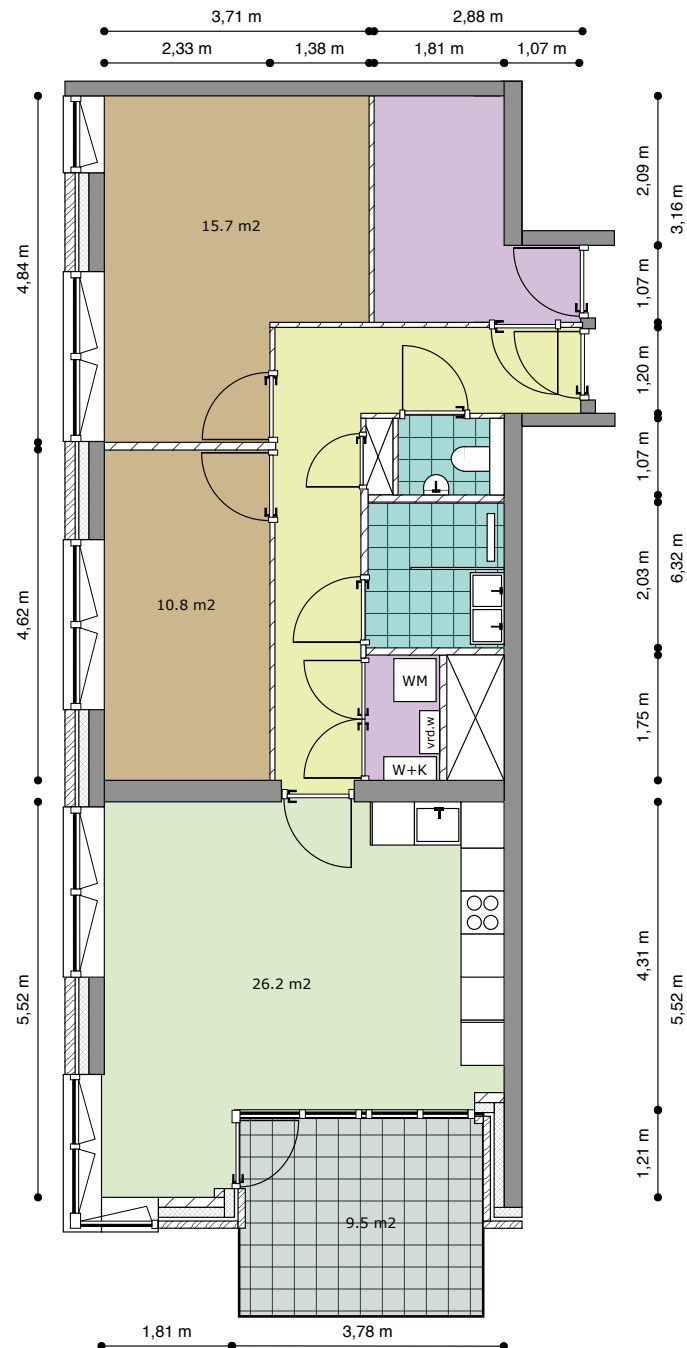


« Hogeweg »

Legenda

 Woonkamer/Keuken

 Hal/Overloop

vrd.vv.: Verdeler vloerverwarming

 Slaapkamer

 Berging/Kast

wm: Opstelplaats wasapparatuur

 Toilet/Badkamer

 Buitenruimte

w+k: Warmte + koude installatie



Buitenruimte gelegen
op het zuidwesten


Type: 15b

Verdieping: 7e Verdieping

Huisnummer: 262

Totale gebruiksoppervlak: 84 m²

« Zwaluwenstraat »

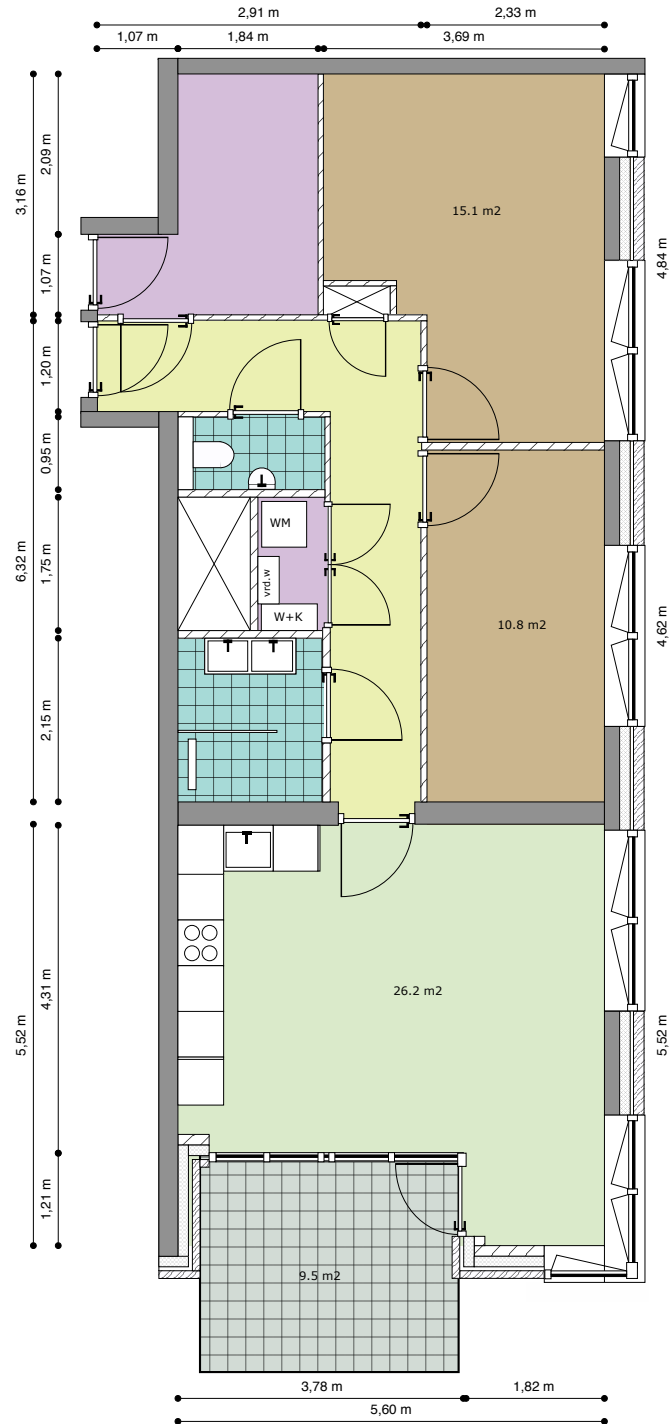

« Hogeweg »

Legenda

■ Woonkamer/Keuken
■ Slaapkamer
■ Toilet/Badkamer

■ Hal/Overloop
■ Berging/Kast
■ Buitenruimte

vrd.vv.: Verdeler vloerverwarming
wm: Opstelplaats wasapparatuur
w+k: Warmte + koude installatie



Buitenruimte gelegen
op het zuidwesten


Type: 16

Verdieping: 7e Verdieping

Huisnummer: 244

Totale gebruiksoppervlak: 79,7 m²

« Zwaluwenstraat »

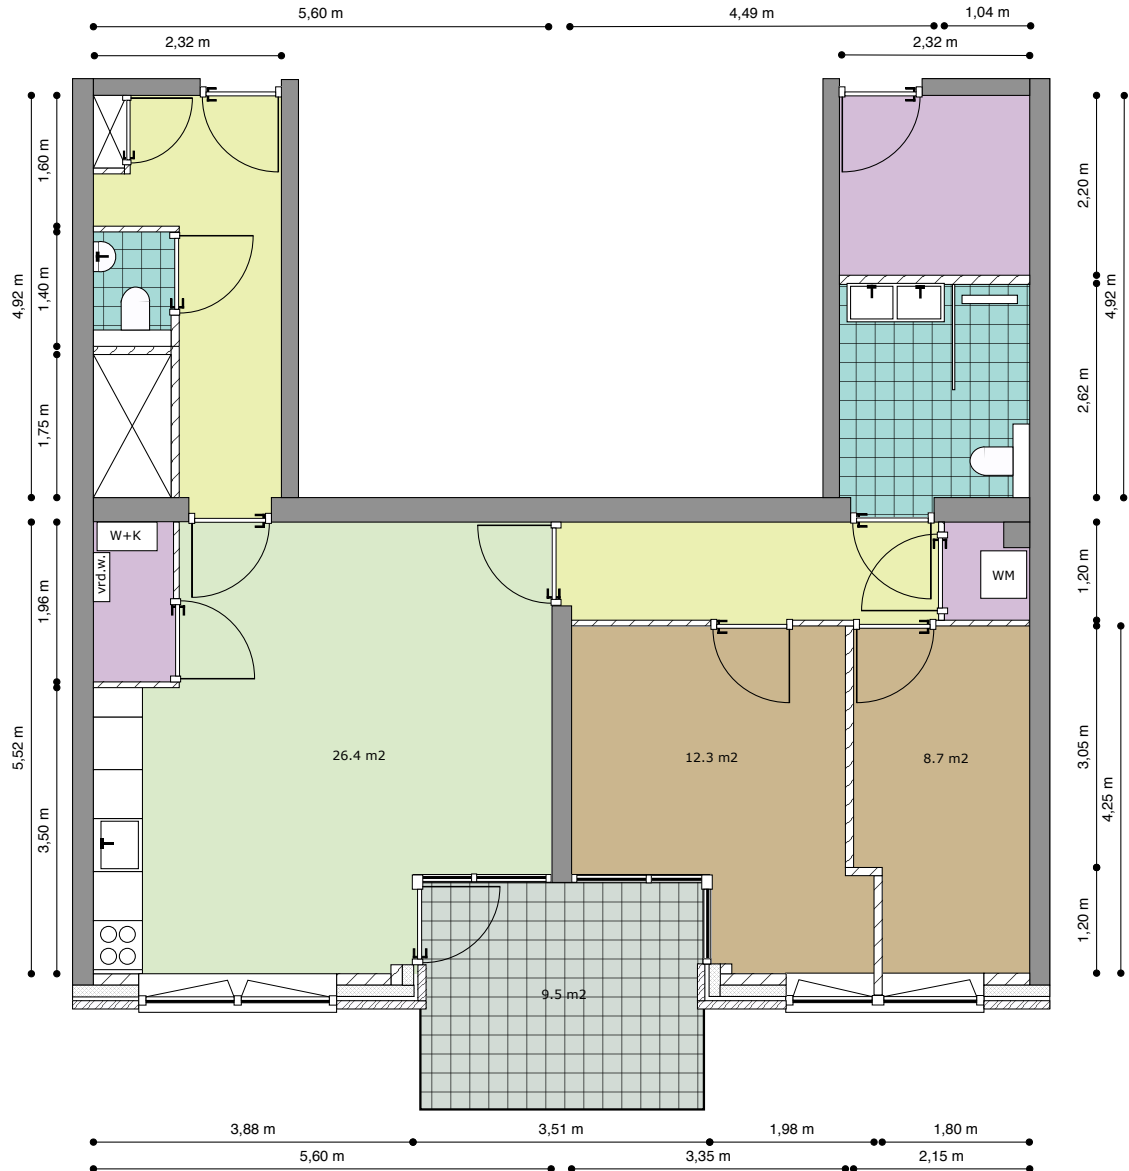

« Hogeweg »

Legenda

Woonkamer/Keuken

Hal/Overloop

vr.d.vv.: Verdeler vloerverwarming

Slaapkamer

Berging/Kast

wm: Opstelplaats wasapparatuur

Toilet/Badkamer

Buitenruimte

w+k: Warmte + koude installatie

Buitenruimte gelegen
op het zuidwesten

