




CADENZA

Type: 13

Verdieping: 12e Verdieping

Huisnummer: 298

Totale gebruiksoppervlak: 91,5 m²

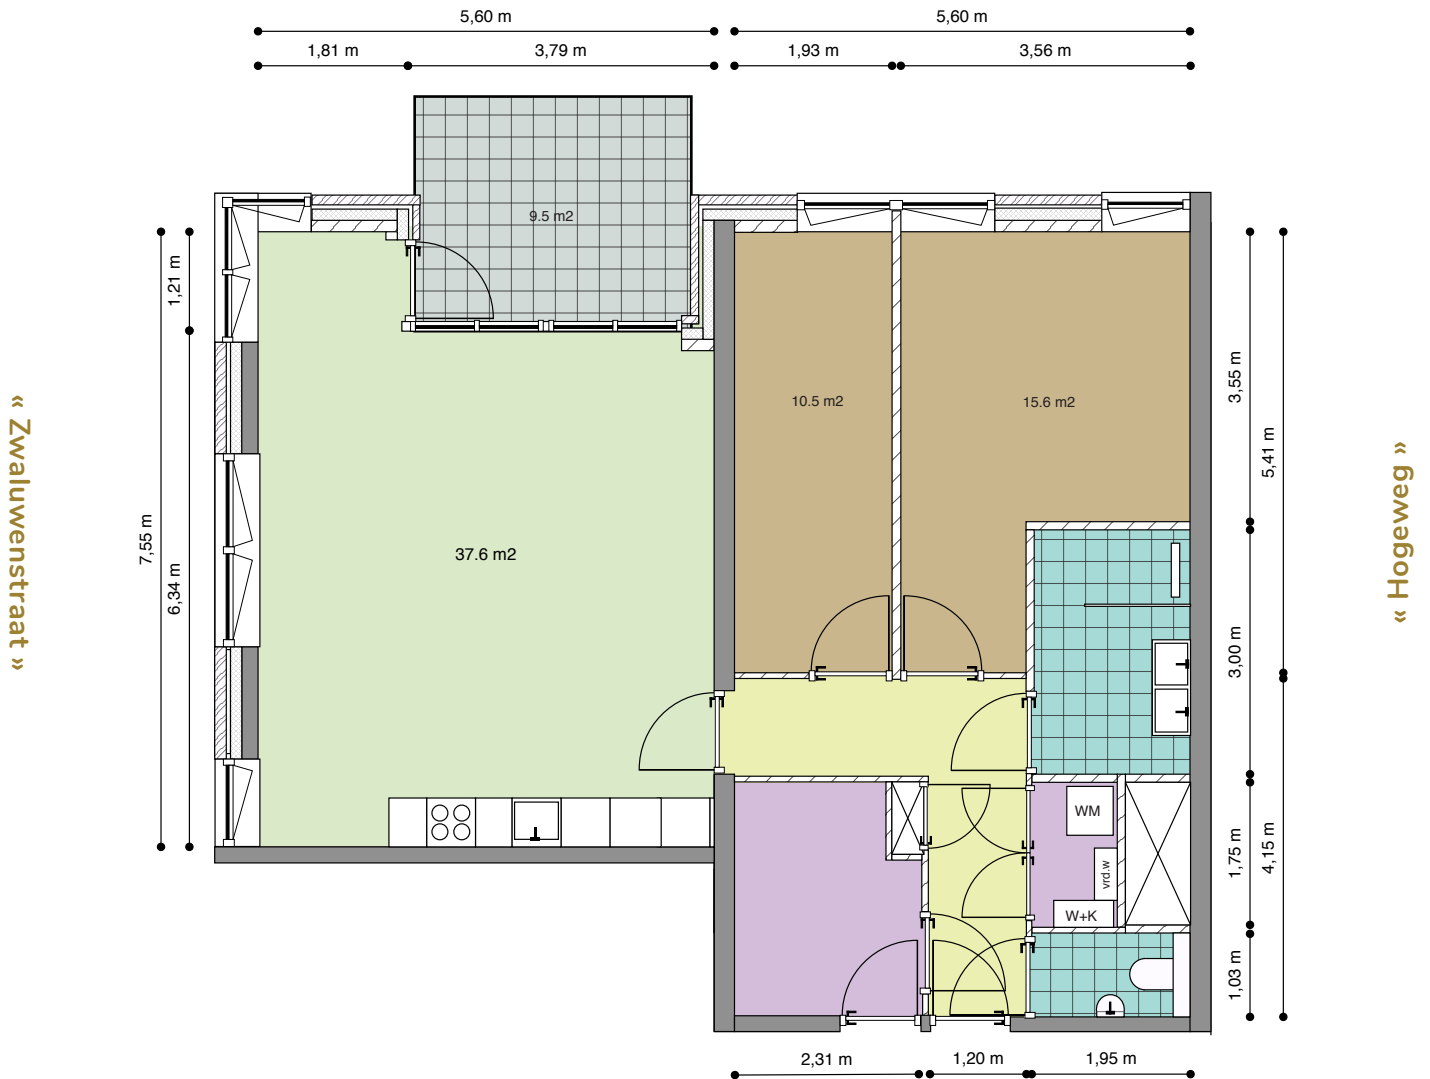

Legenda

Woonkamer/Keuken

Slaapkamer

Toilet/Badkamer

Hal/Overloop

Berging/Kast

Buitenruimte

vrd.vv.: Verdeler vloerverwarming

wm: Opstelplaats wasapparatuur

w+k: Warmte + koude installatie




Buitenruimte gelegen
op het noordoosten

Type: 14





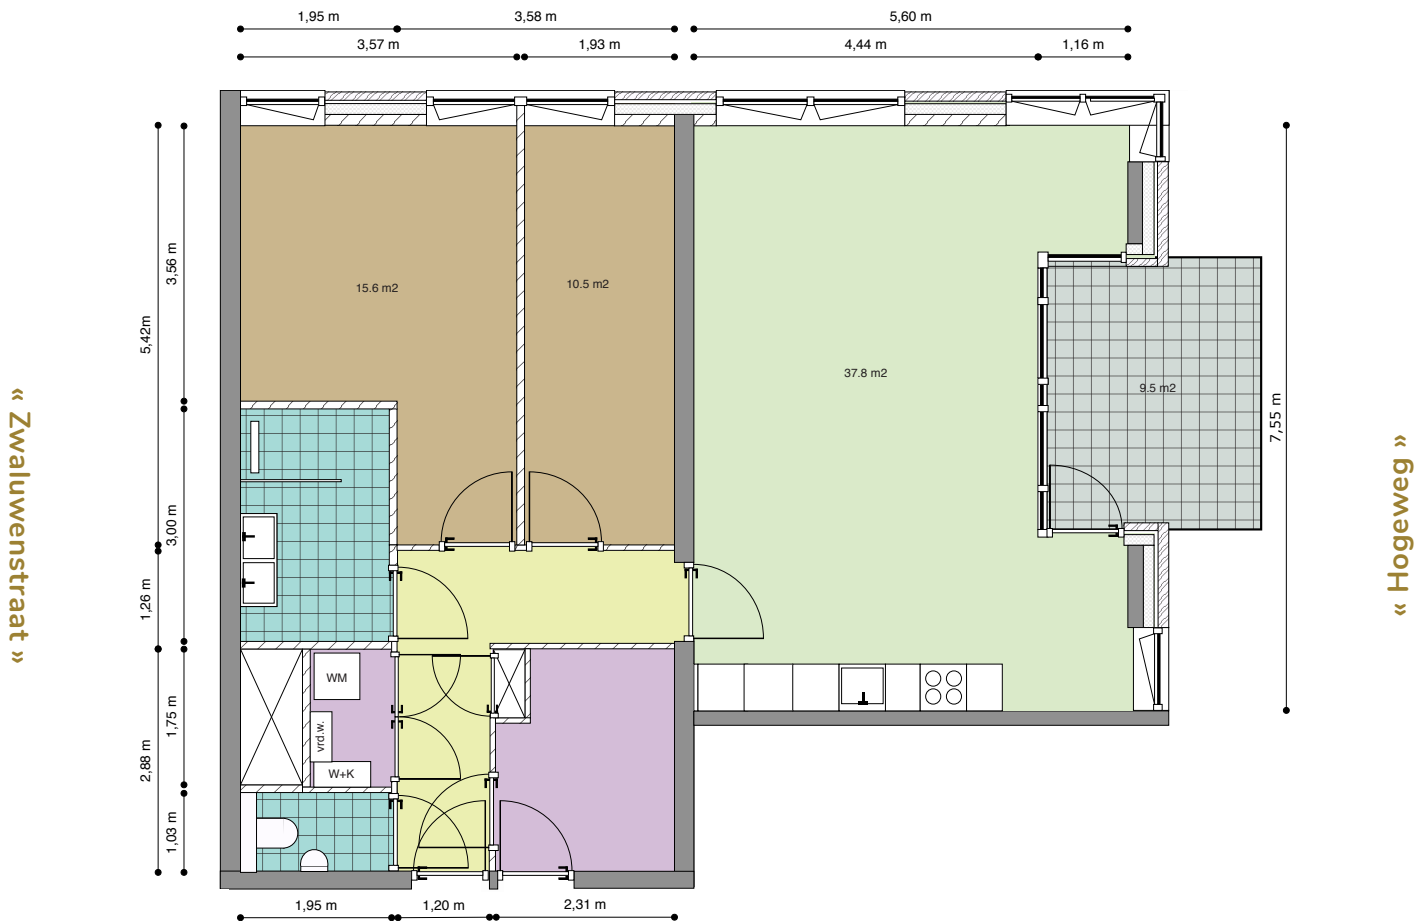

Verdieping: **12e Verdieping**

Huisnummer: **300**

Totale gebruiksoppervlak: **91,7 m²**



Legenda

- | | | |
|---|--|--|
|  Woonkamer/Keuken |  Hal/Overloop | vrd.vv.: Verdeler vloerverwarming |
|  Slaapkamer |  Berging/Kast | wm: Opstelplaats wasapparatuur |
|  Toilet/Badkamer |  Buitenruimte | w+k: Warmte + koude installatie |



Buitenruimte gelegen
op het zuidoosten



CADENZA


Type: 15

Verdieping: **12e Verdieping**

Huisnummer: **296**

Totale gebruiksoppervlak: **84,4 m²**

« Zwaluwenstraat »

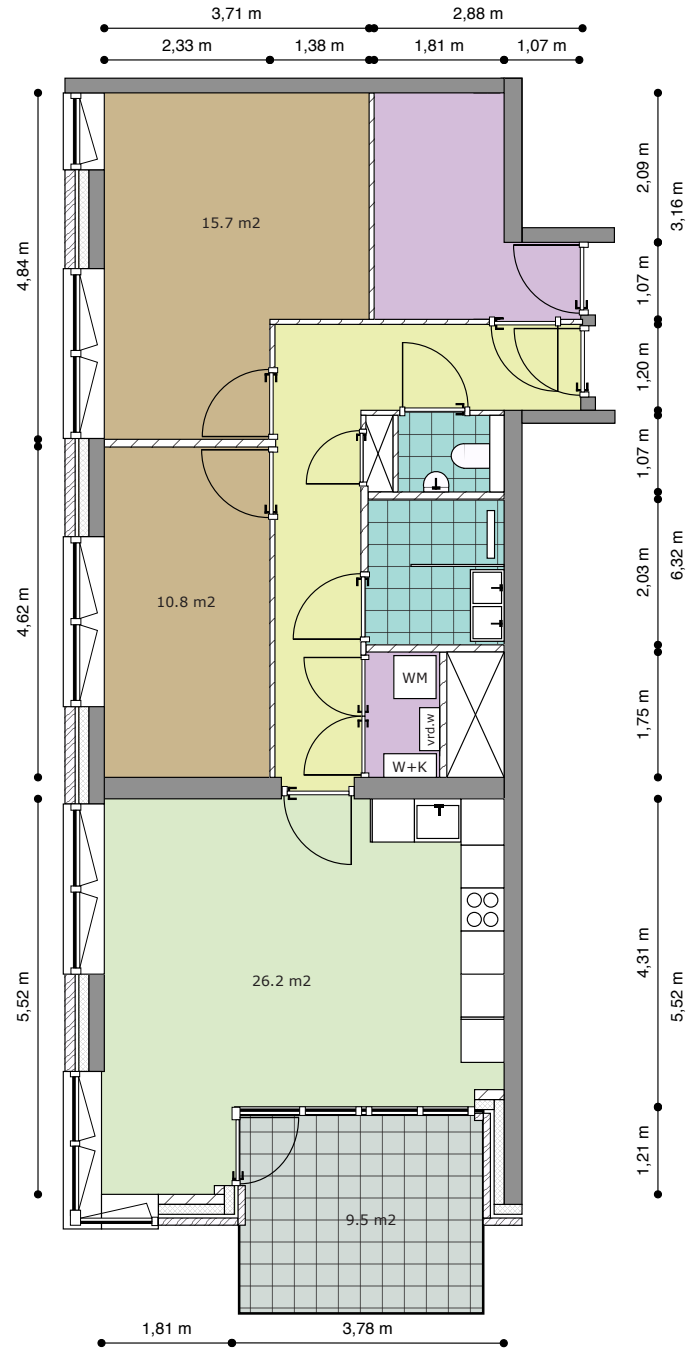

« Hogeweg »

Legenda

Woonkamer/Keuken

Hal/Overloop

vrd.vv.: Verdeler vloerverwarming

Slaapkamer

Berging/Kast

wm: Opstelplaats wasapparatuur

Toilet/Badkamer

Buitenruimte

w+k: Warmte + koude installatie



Buitenruimte gelegen
op het zuidwesten



CADENZA


Type: 15b

Verdieping: 12e Verdieping

Huisnummer: 302

Totale gebruiksoppervlak: 84 m²

« Zwaluwenstraat »

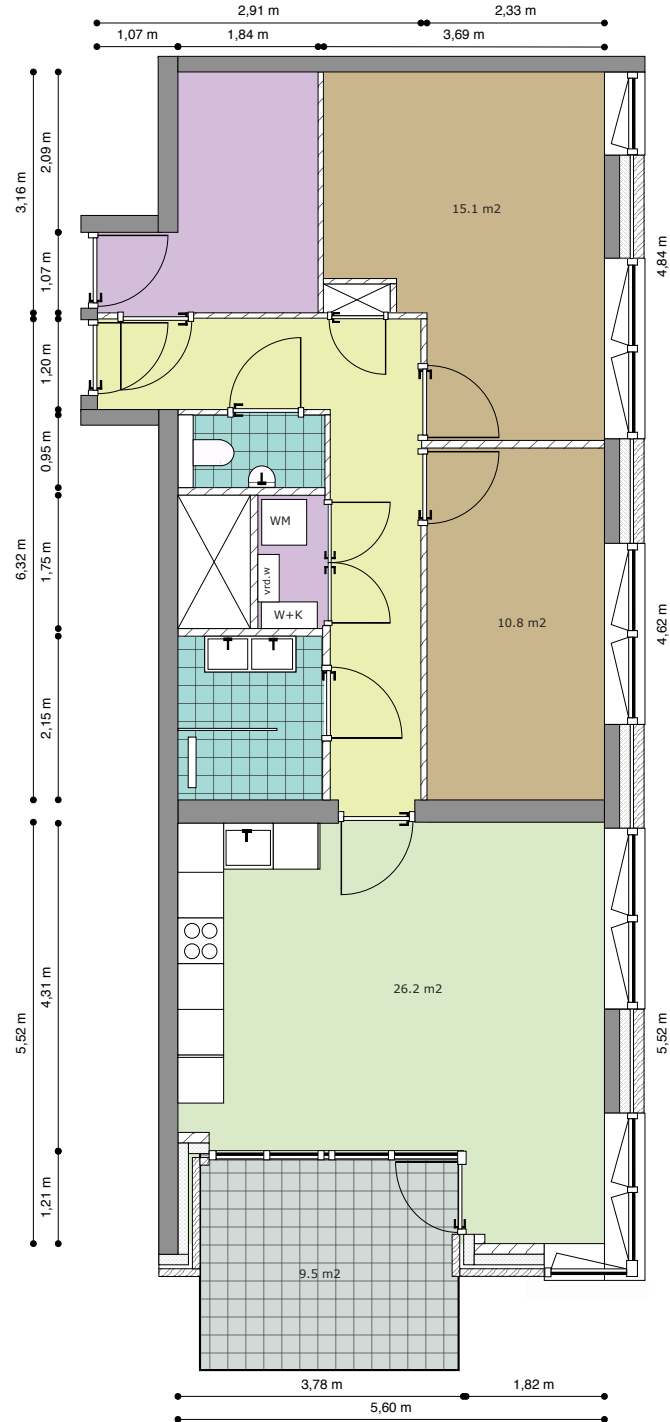

« Hogeweg »

Legenda

Woonkamer/Keuken

Slaapkamer

Toilet/Badkamer

Hal/Overloop

Berging/Kast

Buitenruimte

vrd.vv.: Verdeler vloerverwarming

wm: Opstelplaats wasapparatuur

w+k: Warmte + koude installatie



Buitenruimte gelegen
op het zuidwesten



CADENZA


Type: 16

Verdieping: 12e Verdieping

Huisnummer: 294

Totale gebruiksoppervlak: 79,7 m²

« Zwaluwenstraat »

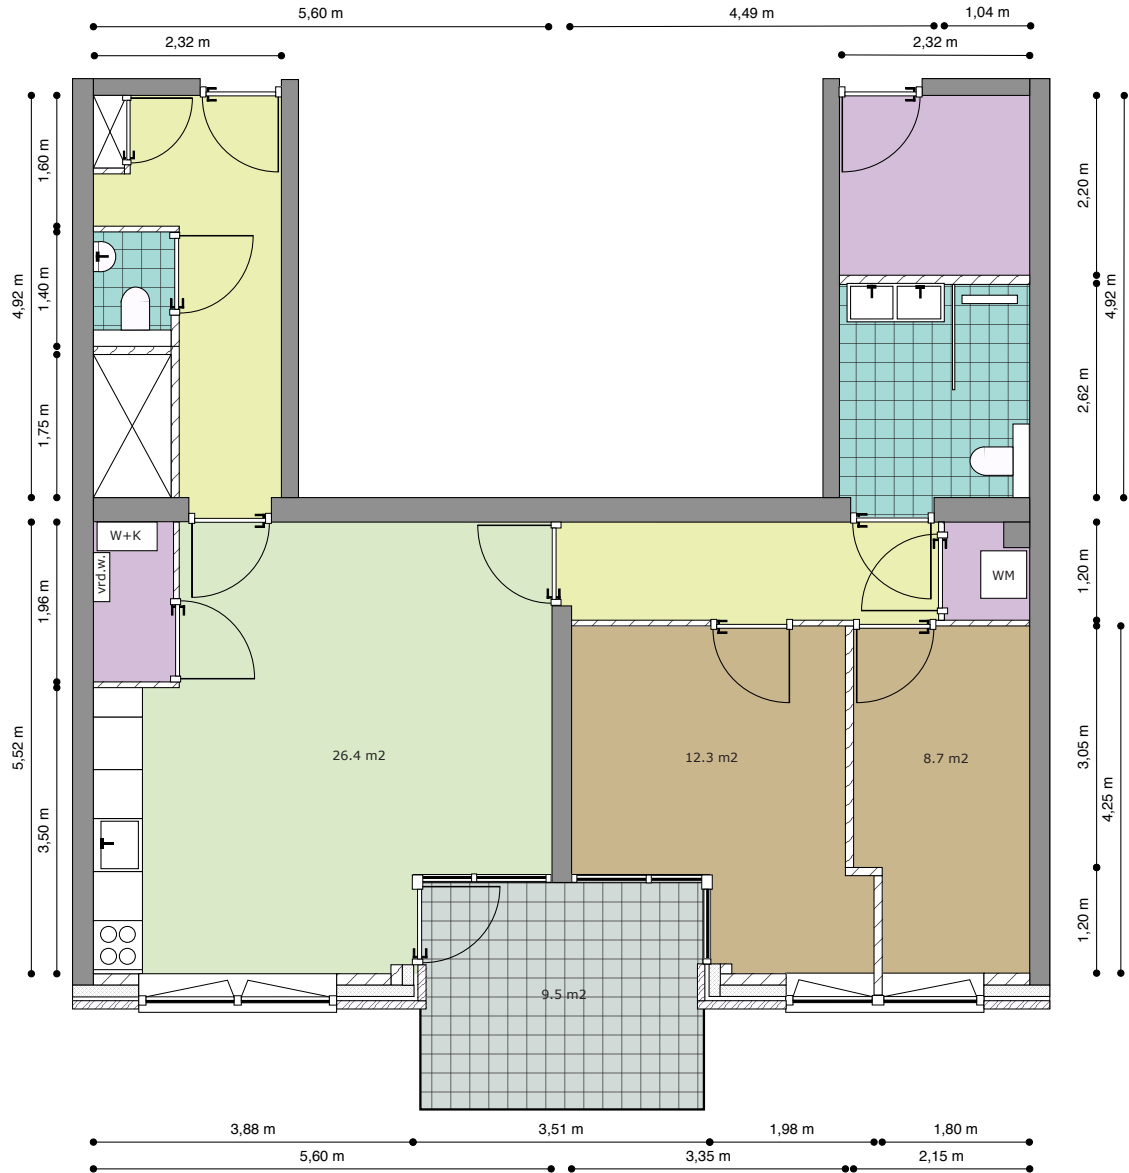

« Hogeweg »

Legenda

Woonkamer/Keuken

Hal/Overloop

vr.d.vv.: Verdeler vloerverwarming

Slaapkamer

Berging/Kast

wm: Opstelplaats wasapparatuur

Toilet/Badkamer

Buitenruimte

w+k: Warmte + koude installatie

Buitenruimte gelegen
op het zuidwesten

