



CADENZA


## Type: 17

Verdieping: 16e verdieping

Huisnummer: 332

Totale gebruiksoppervlak: 115 m<sup>2</sup>

« Zwaluwenstraat »

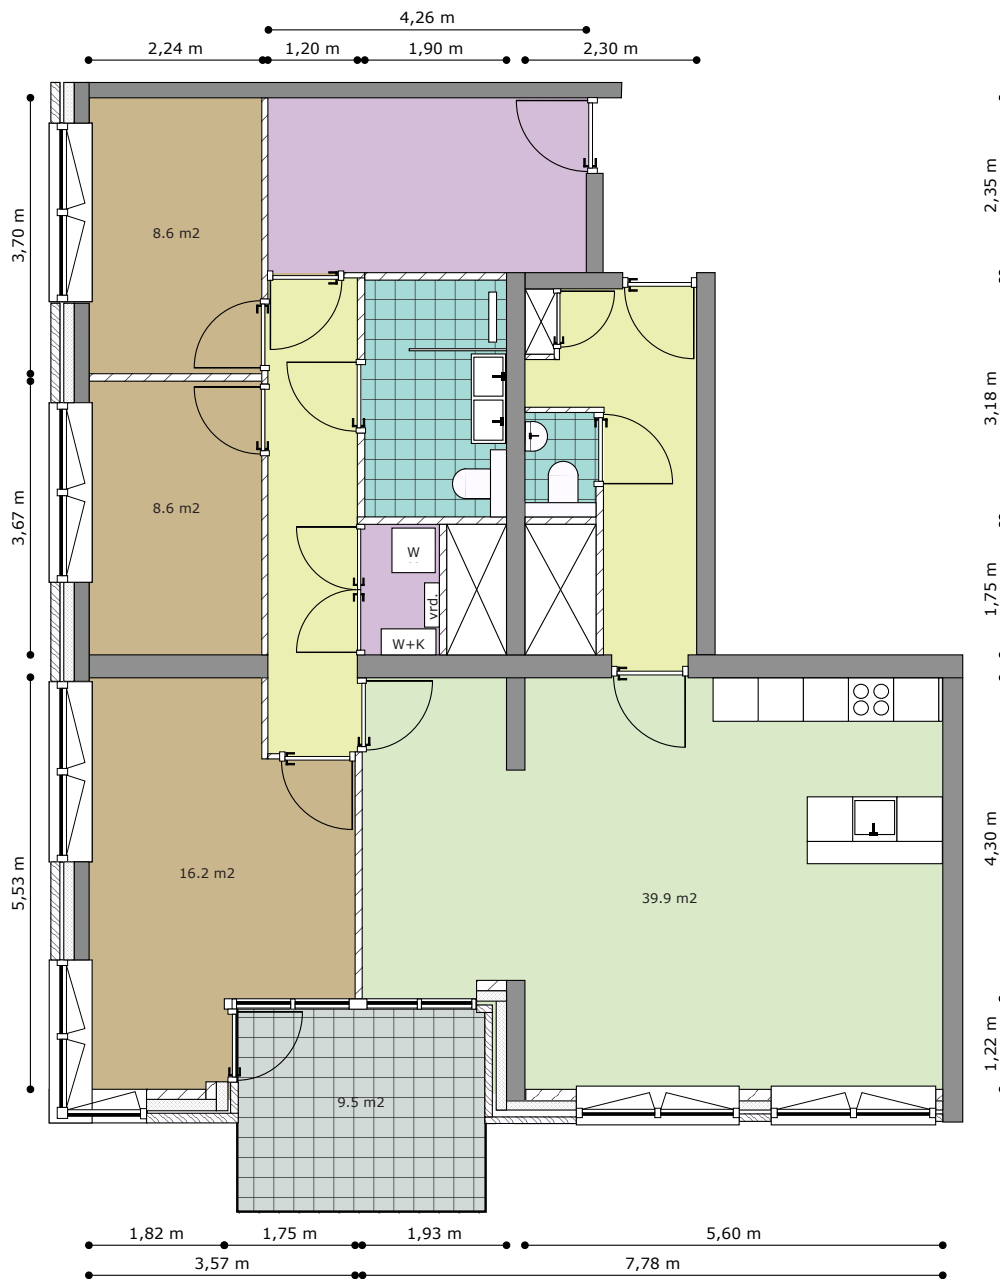

« Hogeweg »

### Legenda

Woonkamer/Keuken

Slaapkamer

Toilet/Badkamer

Hal/Overloop

Berging/Kast

Buitenruimte

vrd.vv.: Verdeler vloerverwarming

wm: Opstelplaats wasapparatuur

w+k: Warmte + koude installatie




Buitenruimte gelegen  
op het zuidwesten

## Type: 18a

Verdieping: 16e verdieping

Huisnummer: 334

Totale gebruiksoppervlak: 104,1 m<sup>2</sup>

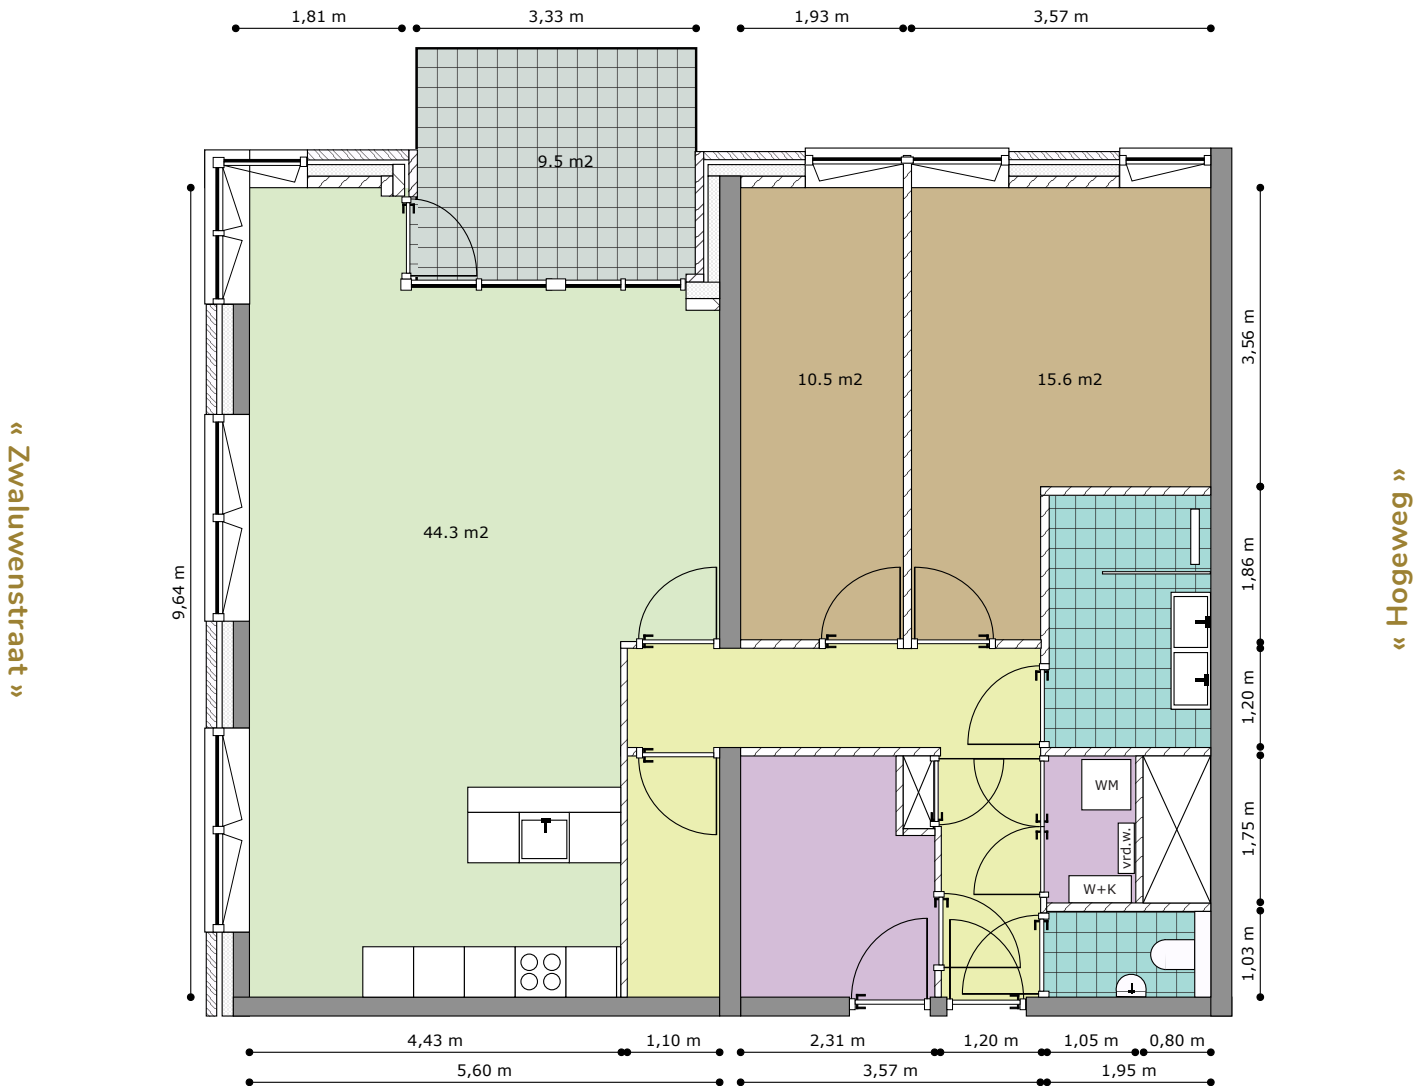

### Legenda

Woonkamer/Keuken

Hal/Overloop

vrd.vv.: Verdeler vloerverwarming

Slaapkamer

Berging/Kast

wm: Opstelplaats wasapparatuur

Toilet/Badkamer

Buitenruimte

w+k: Warmte + koude installatie




Buitenruimte gelegen  
op het noordoosten

## Type: 18b






 
Verdieping: 16e verdieping

Huisnummer: 336

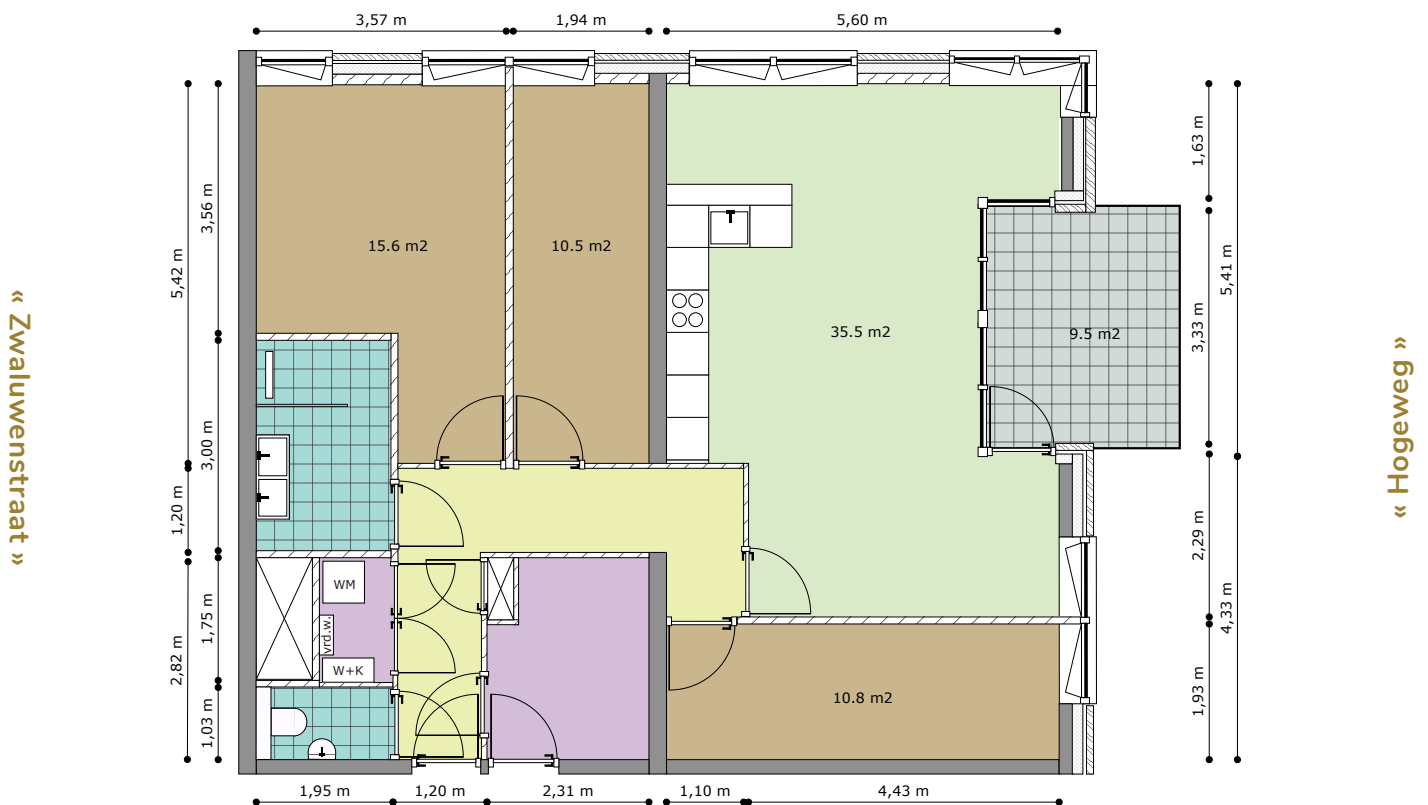Totale gebruiksoppervlak: 103,5 m<sup>2</sup>

  

### Legenda

- |   |  |  |
|---|--|--|
|  Woonkamer/Keuken |  Hal/Overloop | <b>vrd.vv.:</b> Verdeler vloerverwarming |
|  Slaapkamer       |  Berging/Kast | <b>wm:</b> Opstelplaats wasapparatuur    |
|  Toilet/Badkamer  |  Buitenruimte | <b>w+k:</b> Warmte + koude installatie   |



Buitenruimte gelegen  
op het zuidoosten



CADENZA


## Type: 19

Verdieping: 16e verdieping

Huisnummer: 338

Totale gebruiksoppervlak: 116,7 m<sup>2</sup>

« Zwaluwenstraat »

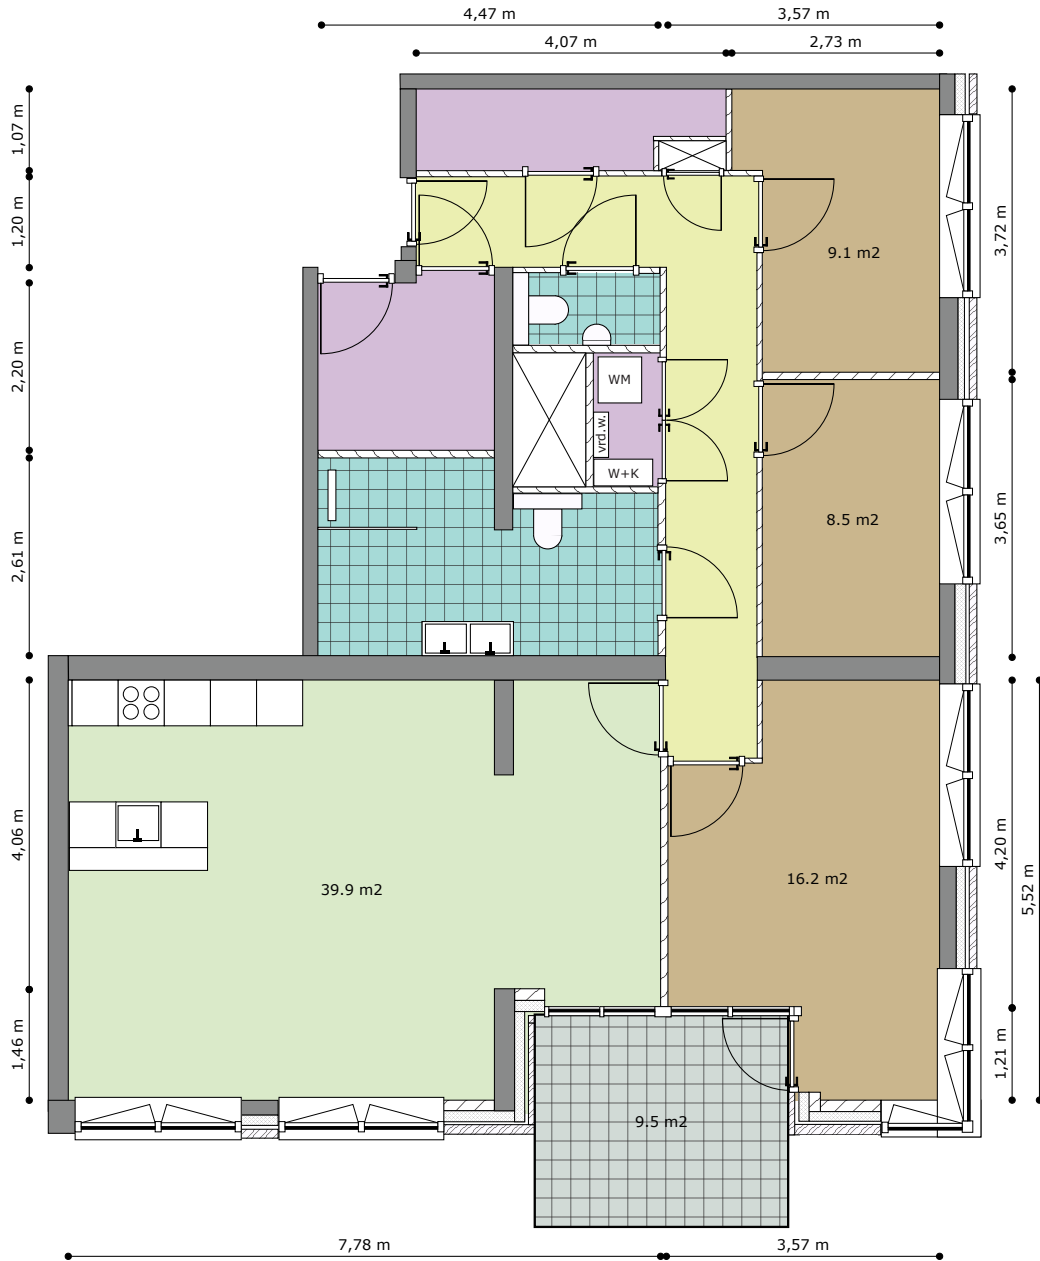

« Hogeweg »

### Legenda

Woonkamer/Keuken

Slaapkamer

Toilet/Badkamer

Hal/Overloop

Berging/Kast

Buitenruimte

**vrd.vv.:** Verdeler vloerverwarming

**wm:** Opstelplaats wasapparatuur

**w+k:** Warmte + koude installatie



Buitenruimte gelegen  
op het zuidwesten