



CADENZA


Type: 17

Verdieping: 18e verdieping

Huisnummer: 348

Totale gebruiksoppervlak: 115 m²

« Zwaluwenstraat »

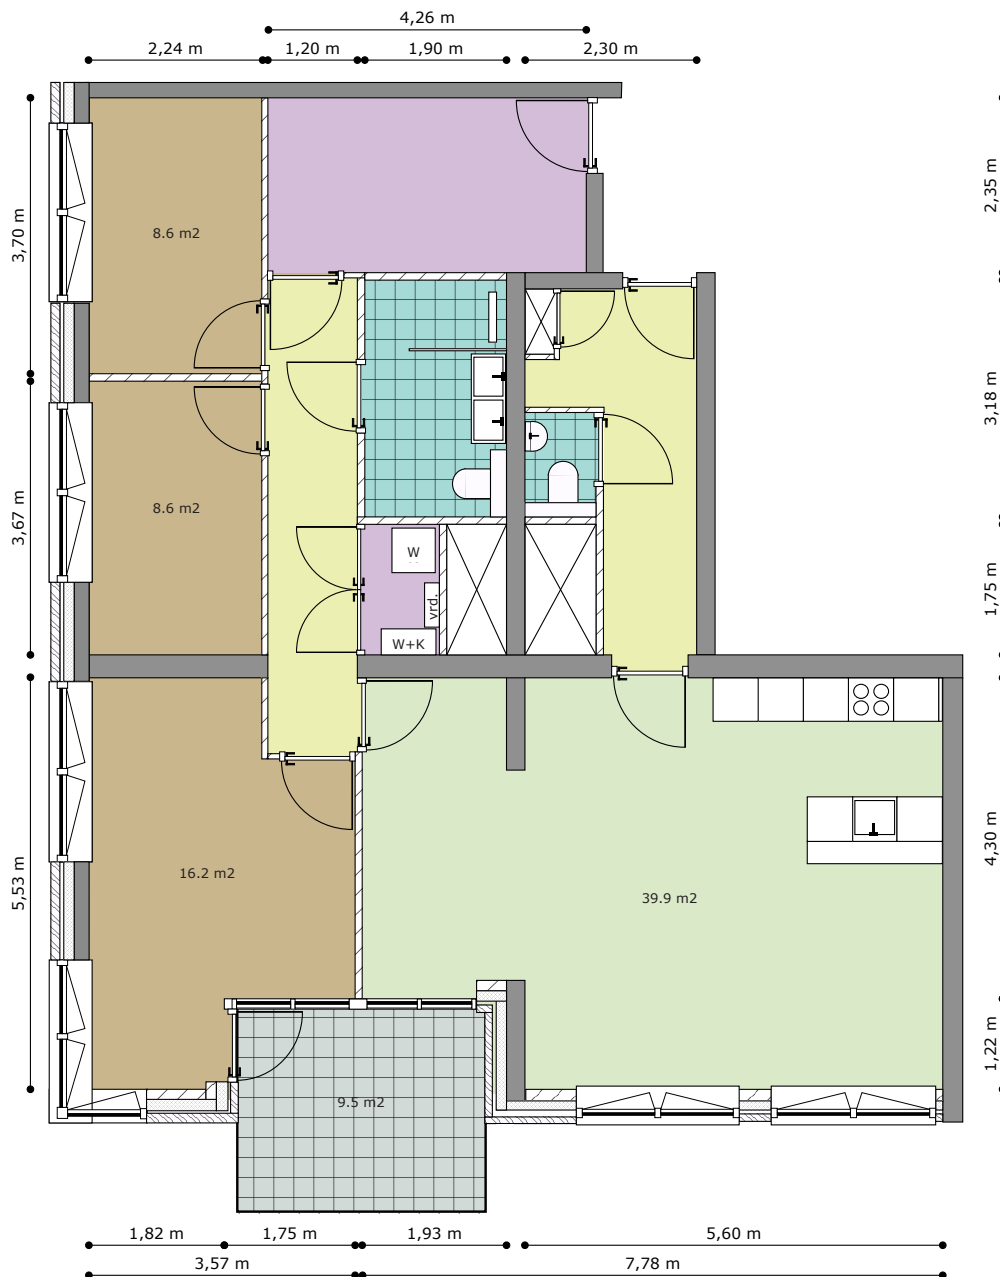

« Hogeweg »

Legenda

Woonkamer/Keuken

Slaapkamer

Toilet/Badkamer

Hal/Overloop

Berging/Kast

Buitenruimte

vrd.vv.: Verdeler vloerverwarming

wm: Opstelplaats wasapparatuur

w+k: Warmte + koude installatie



Buitenruimte gelegen
op het zuidwesten




CADENZA

Type: 18a

Verdieping: 18e verdieping

Huisnummer: 350

Totale gebruiksoppervlak: 104,1 m²

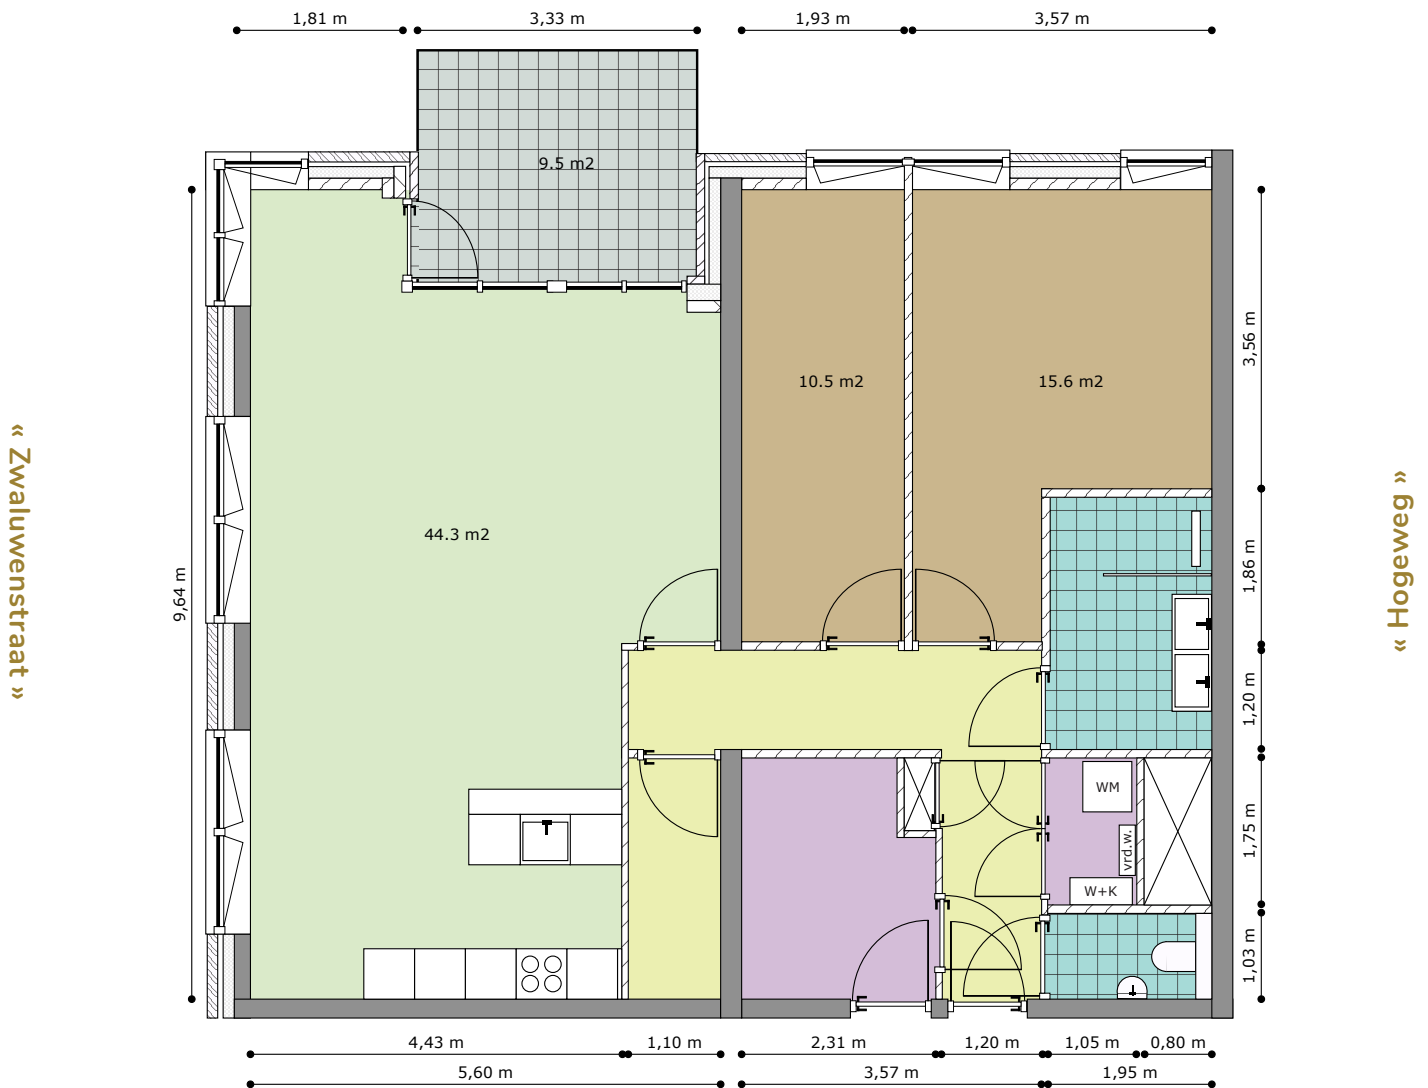

Legenda

Woonkamer/Keuken

Hal/Overloop

vrd.vv.: Verdeler vloerverwarming

Slaapkamer

Berging/Kast

wm: Opstelplaats wasapparatuur

Toilet/Badkamer

Buitenruimte

w+k: Warmte + koude installatie




Buitenruimte gelegen
op het noordoosten

Type: 18b






 
Verdieping: 18e verdieping

Huisnummer: 352

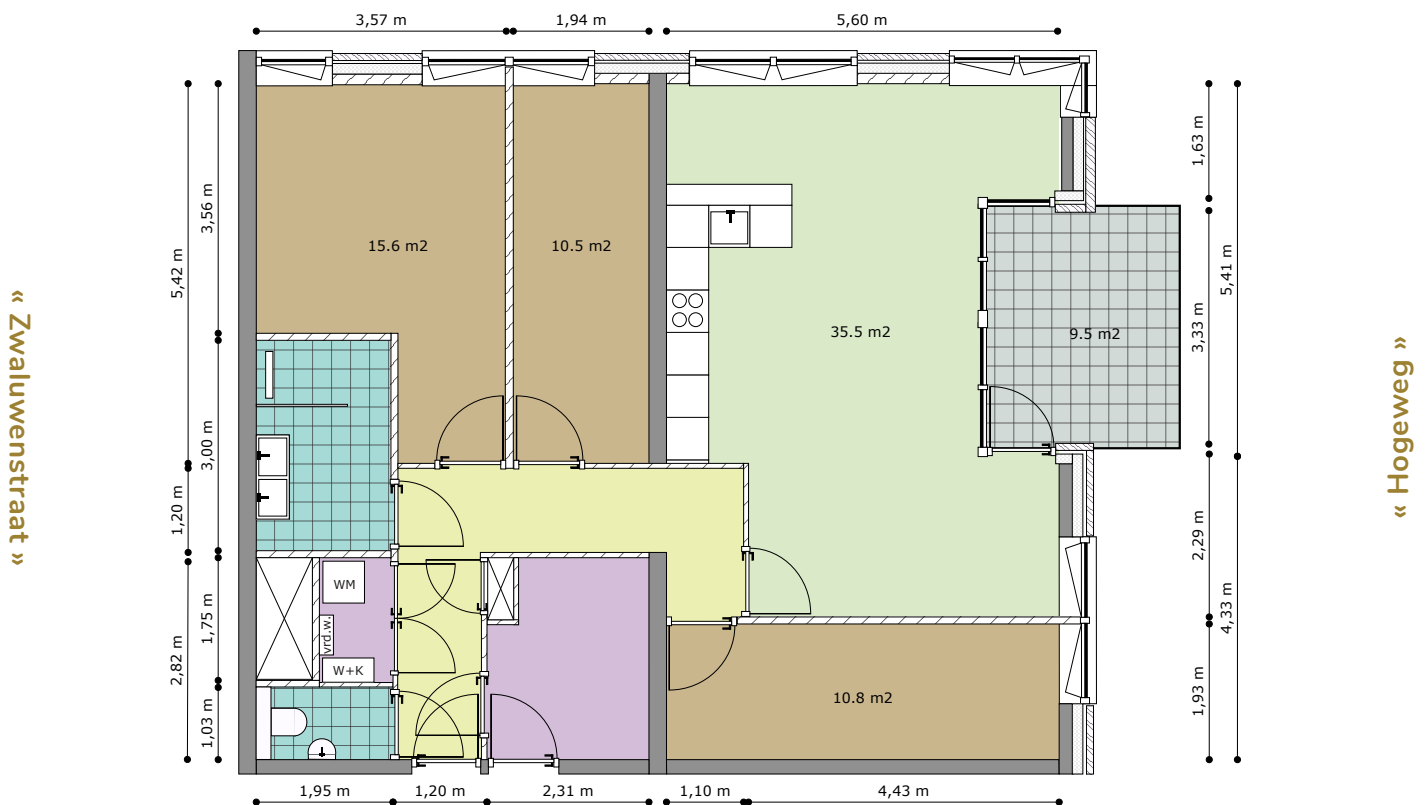Totale gebruiksoppervlak: 103,5 m²

  

Legenda

- | | | |
|---|--|--|
|  Woonkamer/Keuken |  Hal/Overloop | vrd.vv.: Verdeler vloerverwarming |
|  Slaapkamer |  Berging/Kast | wm: Opstelplaats wasapparatuur |
|  Toilet/Badkamer |  Buitenruimte | w+k: Warmte + koude installatie |



Buitenruimte gelegen
op het zuidoosten


Type: 19

Verdieping: 18e verdieping

Huisnummer: 354

Totale gebruiksoppervlak: 116,7 m²

« Zwaluwenstraat »

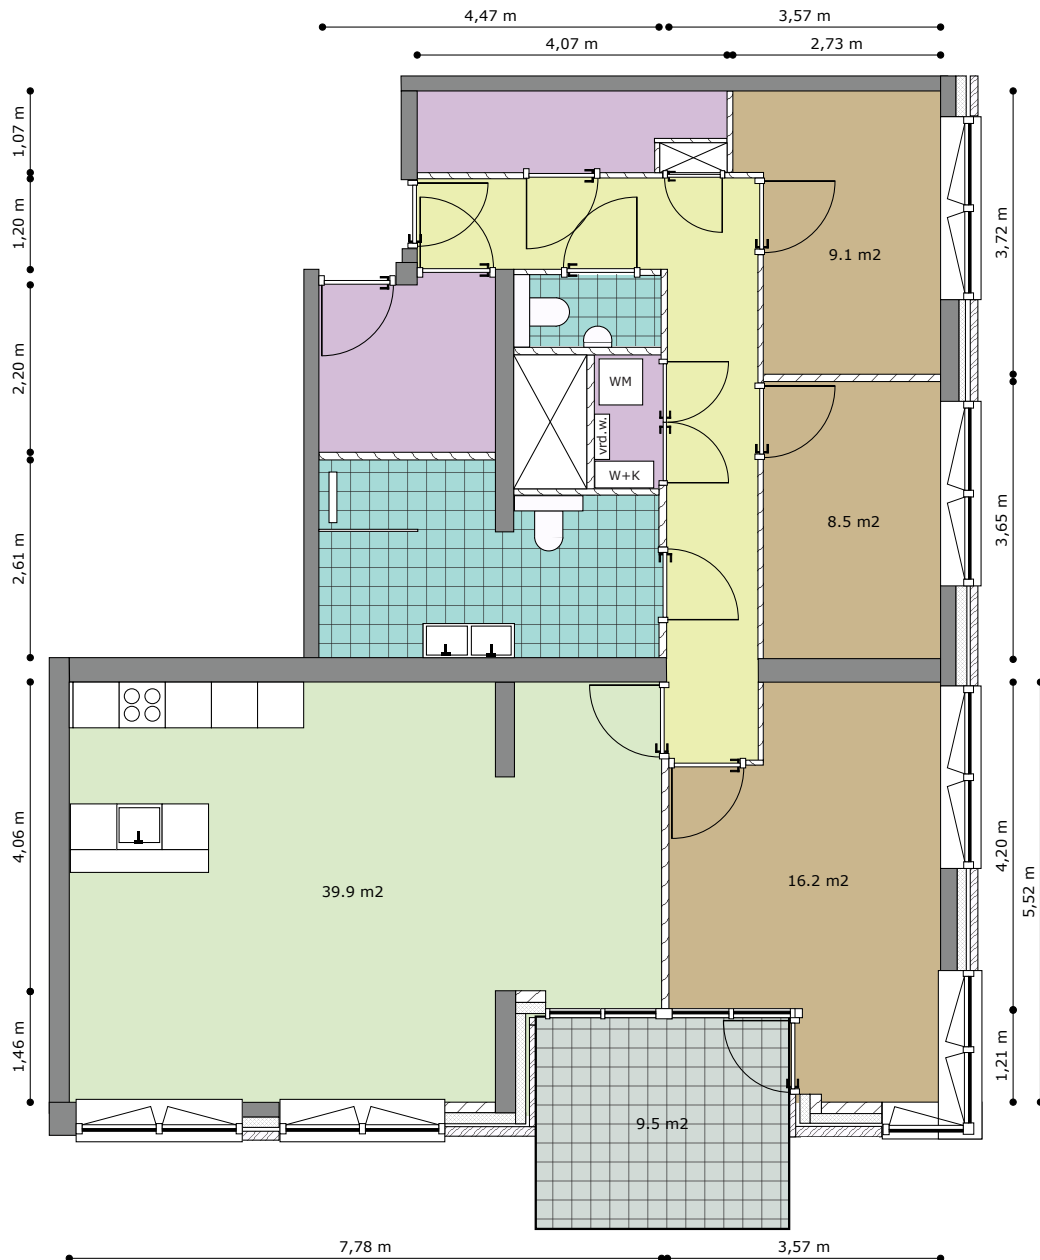

« Hogeweg »

Legenda

■ Woonkamer/Keuken

■ Slaapkamer

■ Toilet/Badkamer

■ Hal/Overloop

■ Berging/Kast

■ Buitenruimte

vrd.vv.: Verdeler vloerverwarming

wm: Opstelplaats wasapparatuur

w+k: Warmte + koude installatie



Buitenruimte gelegen
op het zuidwesten