




CADENZA

Type: 21a (links)

Verdieping: 20e verdieping

Huisnummer: 366

Totale gebruiksoppervlak: 96,8 m²

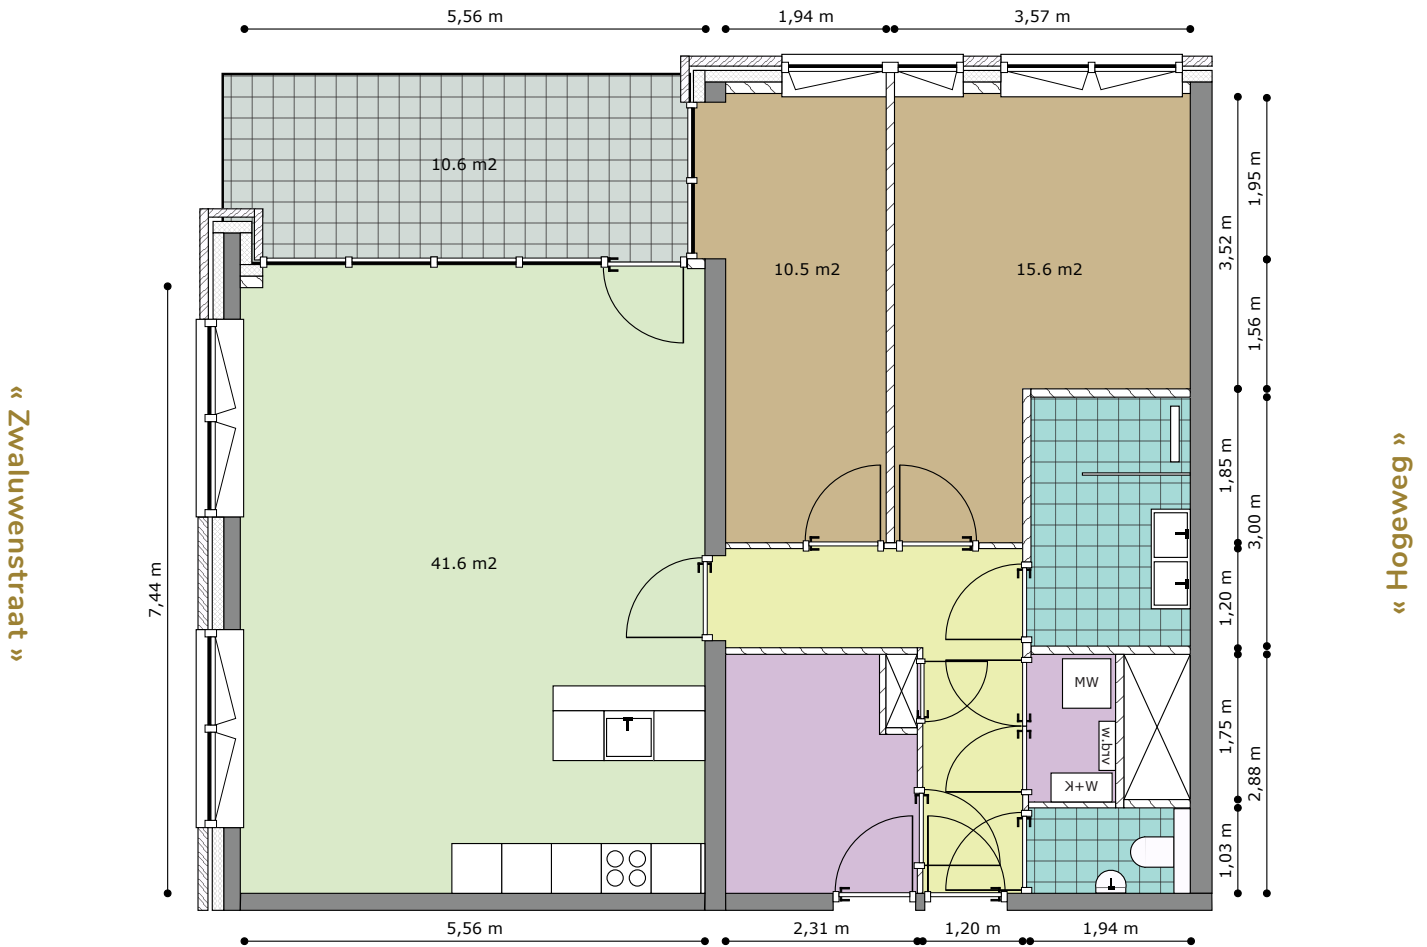

Legenda

Woonkamer/Keuken

Slaapkamer

Toilet/Badkamer

Hal/Overloop

Berging/Kast

Buitenruimte

vr.d.vv.: Verdeler vloerverwarming

wm: Opstelplaats wasapparatuur

w+k: Warmte + koude installatie



Buitenruimte gelegen
op het noordoosten




CADENZA

Type: 21a (rechts)

Verdieping: 20e verdieping

Huisnummer: 368

Totale gebruiksoppervlak: - m²

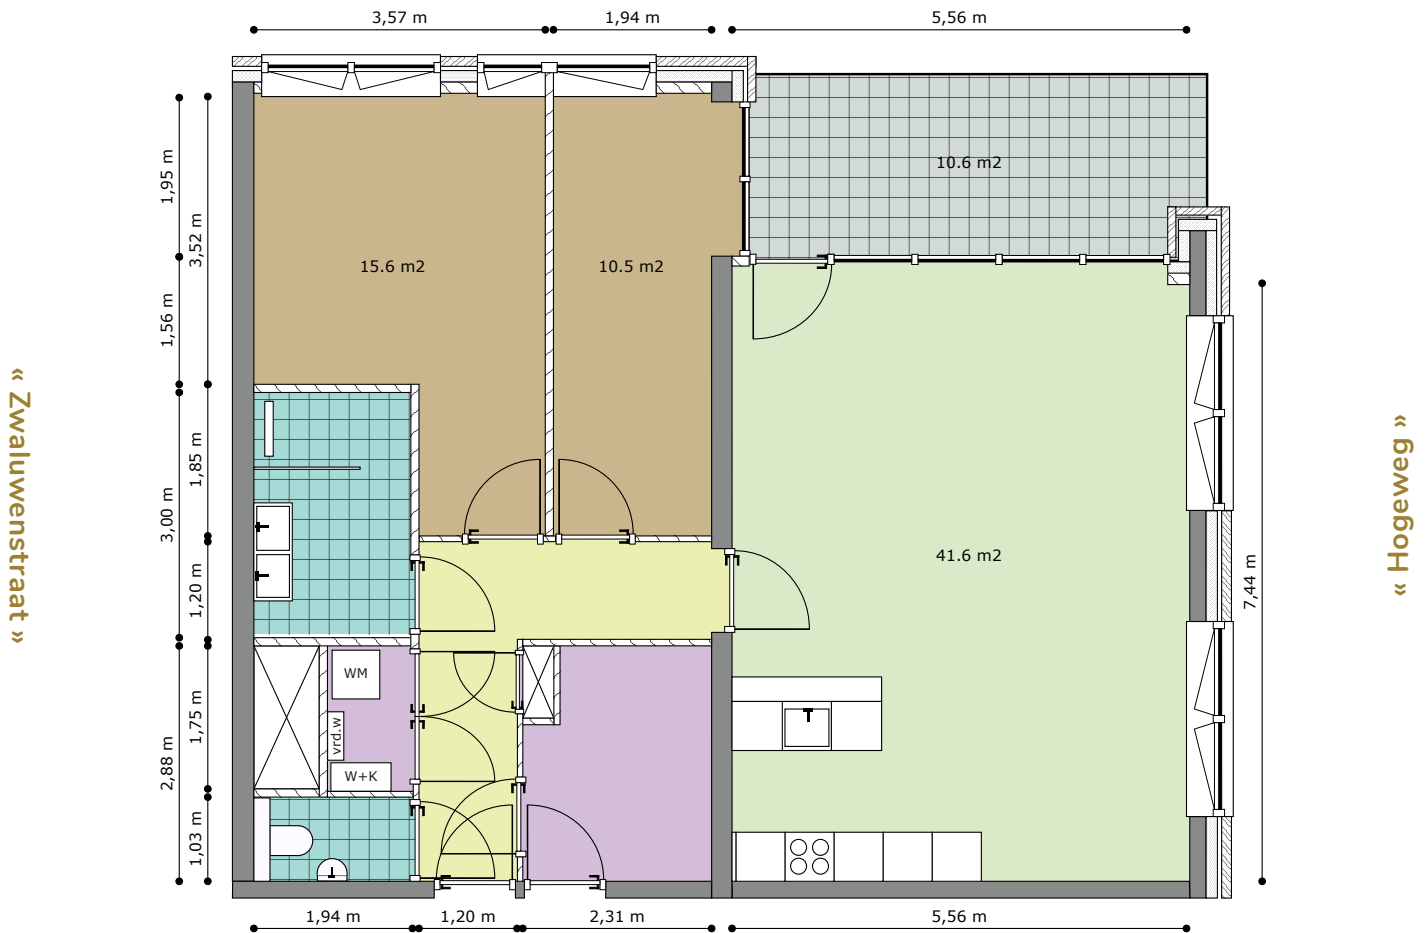

Legenda

Woonkamer/Keuken

Hal/Overloop

vrd.vv.: Verdeler vloerverwarming

Slaapkamer

Berging/Kast

wm: Opstelplaats wasapparatuur

Toilet/Badkamer

Buitenruimte

w+k: Warmte + koude installatie



Buitenruimte gelegen
op het noordoosten



CADENZA

Type: 22a

Verdieping: 20e verdieping

Huisnummer: 370

Totale gebruiksoppervlak: 107,9 m²



Legenda

Woonkamer/Keuken

Slaapkamer

Toilet/Badkamer

Hal/Overloop

Berging/Kast

Buitenruimte

vrd.vv.: Verdeler vloerverwarming

wm: Opstelplaats wasapparatuur

w+k: Warmte + koude installatie



Buitenruimte gelegen
op het zuidwesten



CADENZA


Type: 23a

Verdieping: 20e verdieping

Huisnummer: 364

Totale gebruiksoppervlak: 105,7 m²

« Zwaluwenstraat »

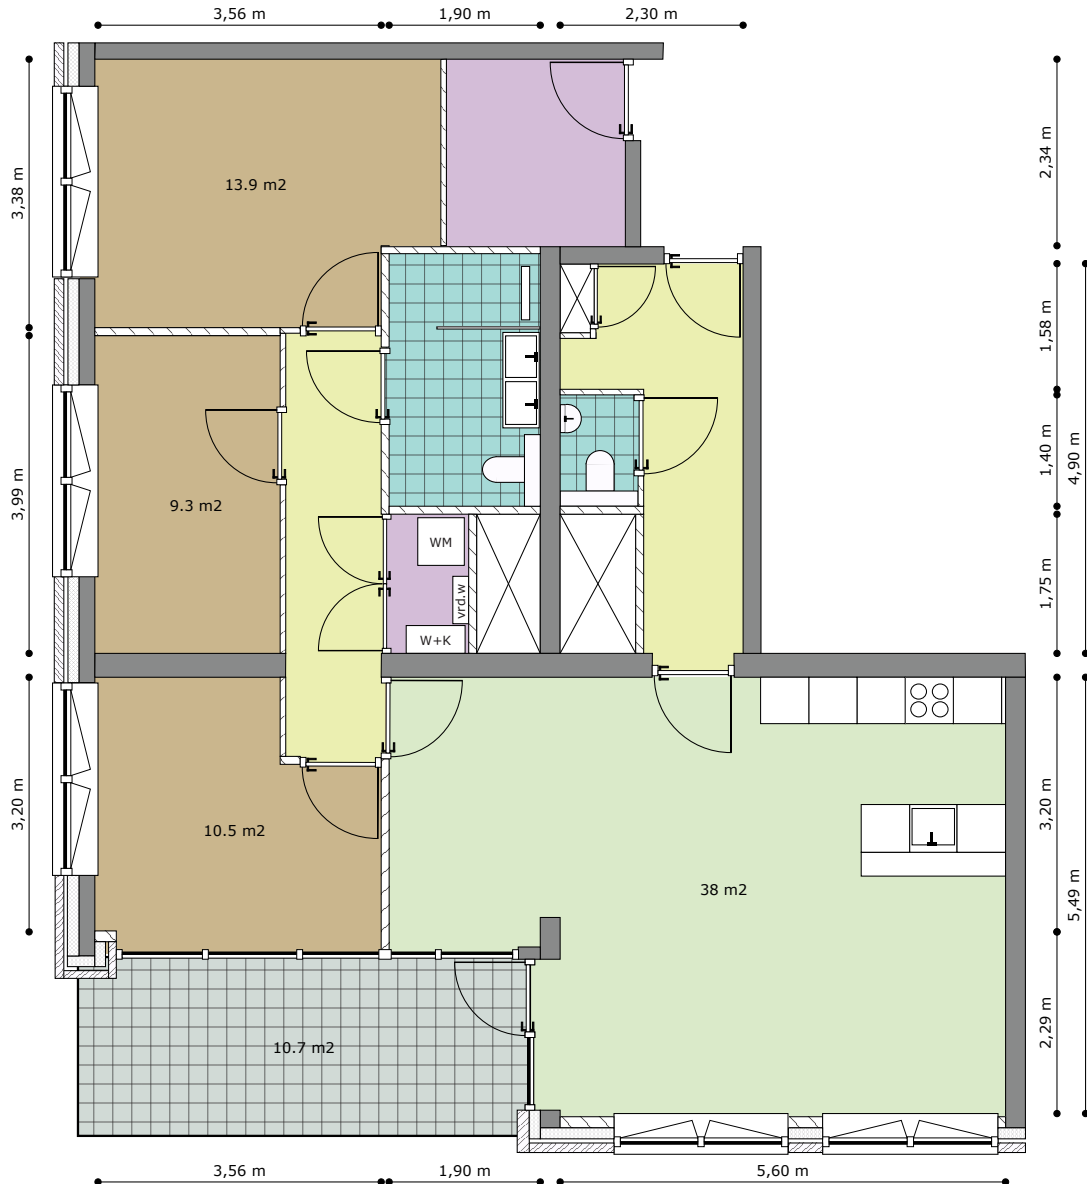

« Hogeweg »

Legenda

Woonkamer/Keuken

Slaapkamer

Toilet/Badkamer

Hal/Overloop

Berging/Kast

Buitenruimte

vrd.vv.: Verdeler vloerverwarming

wm: Opstelplaats wasapparatuur

w+k: Warmte + koude installatie



Buitenruimte gelegen
op het zuidwesten